


PŮDORYS SKLEPA

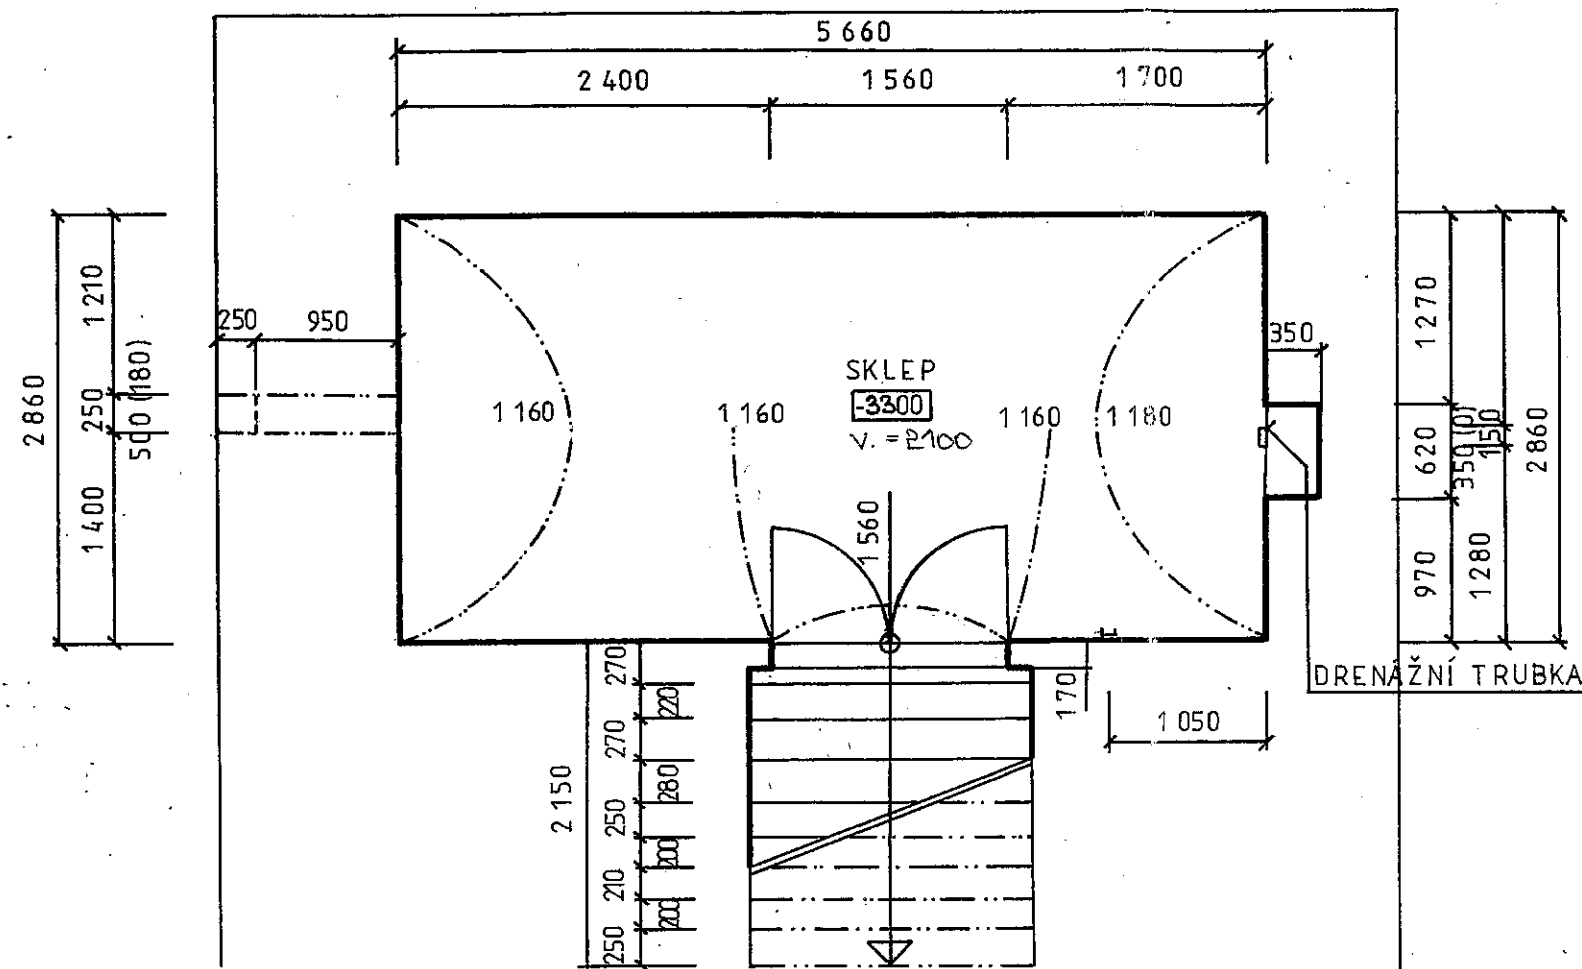



Dokumentace byla ověřena ve stavebním řízení odborem
výstavby a územního plánování Městského úřadu
v Rožnově pod Radhoštěm a je podkladem pro provedení
stavby podle stavebního povolení.

ze dne: 27. V. 2004

č.j. Výst.: 1159/2004/BV-330 /

Vedoucí odboru výstavby a ÚP Městského úřadu
V ROŽNOVĚ pod Radhoštěm

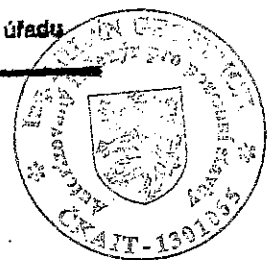

ZODP.PROJEKTANT:	VYPRACOVAL:	KRESLIL:	KONTROLOVAL:	 VALAŠSKÉ MUZEUM V PŘÍRODĚ V ROŽNOVĚ POD RADHOŠTĚM NÁRODNÍ KULTURNÍ PAMÁTKA ***	
ING. M. GESIERICH	M. ŠPŮREK	M. ŠPŮREK	O. HOLISOVÁ		
KRAJ: ZLÍNSKÝ		MÚ: ROŽNOV p. RADHOŠTĚM		PROJEKT PRO	
INVESTOR: VALAŠSKÉ MUZEUM V PŘÍRODĚ V ROŽNOVĚ POD RADH.				STAV. POVOLENÍ	
HOSPODA S KUPECKÝM KRÁMEM – ZDĚCHOV SO 01 HOSPODA S KUPECKÝM KRÁMEM				FORMÁT:	2A ₄
				Č.ZAK.:	
NÁZEV VÝKRESU:				ARCH.Č.:	1015
				DATUM:	III/2004
SKLEP				MĚŘ.:	1:50
				Č.V.:	5